Nº 31
Maio de 1941
H. Gonçalves
Cap CHEFE D.T.

ESCOLA DE EDUCAÇÃO FÍSICA DO EXÉRCITO

DEPARTAMENTO TÉCNICO

ESTÁDIO TIPO - I

Esc: 1:500

DEEM ESTÁDIOS

LEGENDA

PISTA EM SEMI-CIRCUNFERÊNCIA

COM RAIOS DE	37,m
DESENVOLVIMENTO	400,m
CURVA A 0,m30	117,m 18
RÉTA	82,m 82
LAREURA DA PISTA	7,m 50

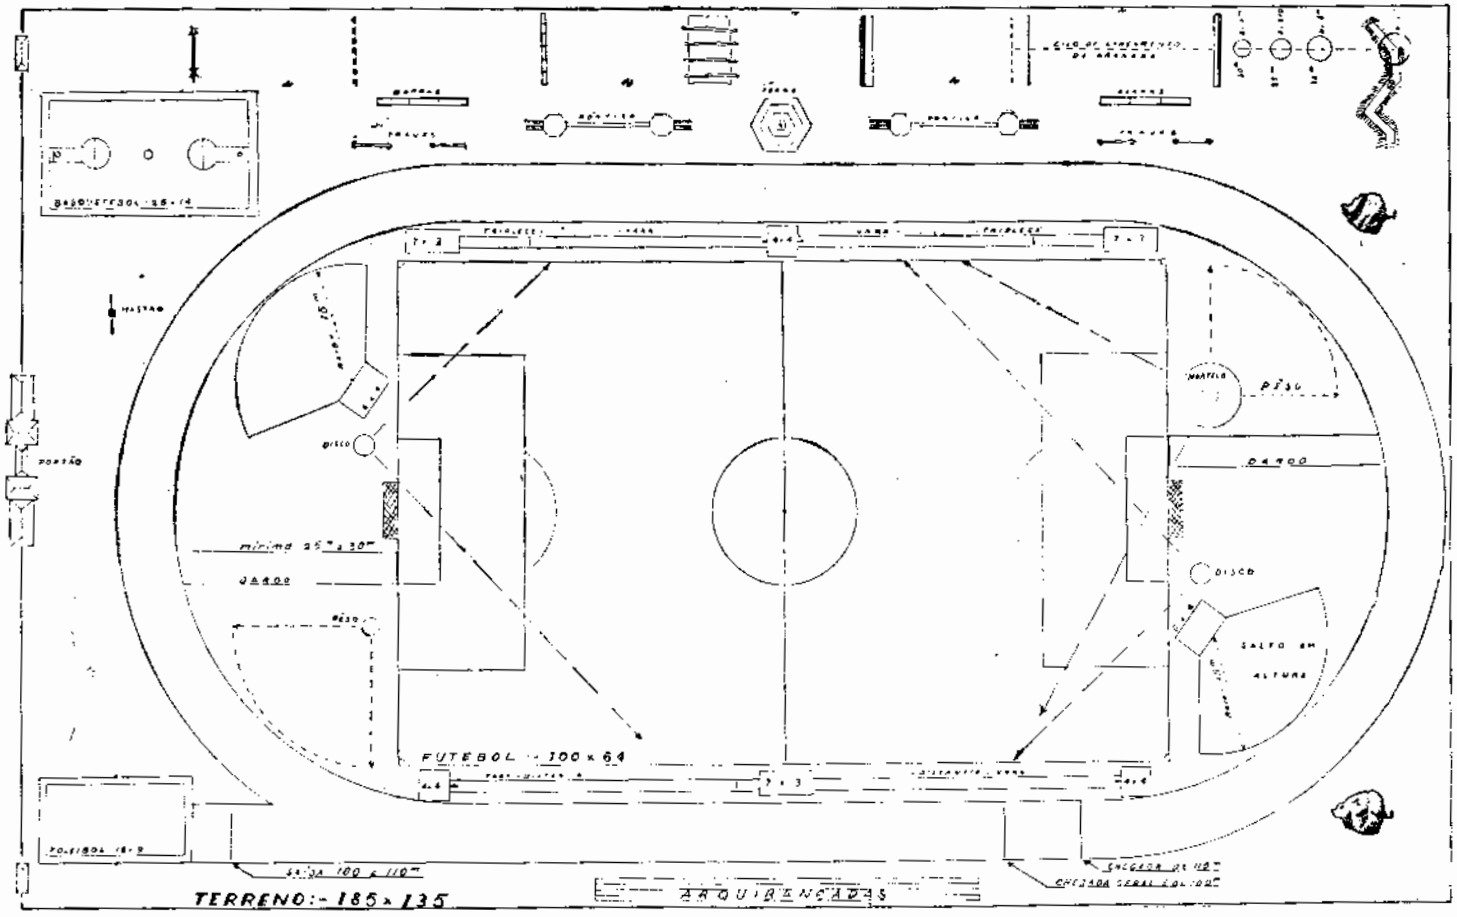

Lemos de Oliveira
2º Sgt. Desenhista

Nº 26
Fevereiro de 1941
H. Gonçalves
Cap. CHEFE D. T.

ESCOLA DE EDUCAÇÃO FÍSICA DO EXÉRCITO

DEPARTAMENTO TÉCNICO

DRENAGEM PARA CAMPOS GRAMADOS

PROCESSO — A

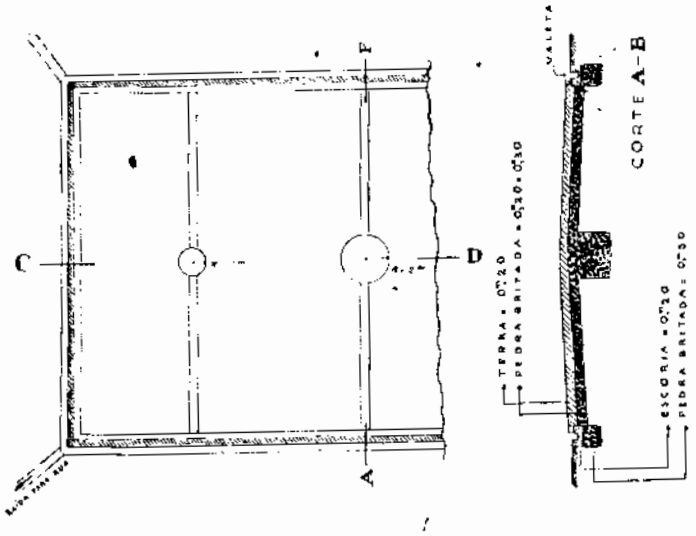

CORTE C-D

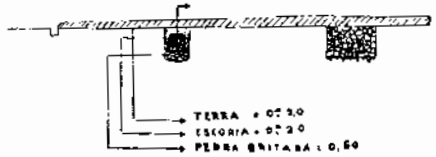

OBSERVAÇÃO

— A DRENAGEM DEVERÁ SER FEITA SEGUNDO A PERMEABILIDADE DO TERRENO PARA QUE O MESMO NÃO FIQUE MUITO HUMIDO NEM TÃO SÊCO QUE NÃO PERMITA A GERMINAÇÃO DA GRAMA.

PROCESSO B

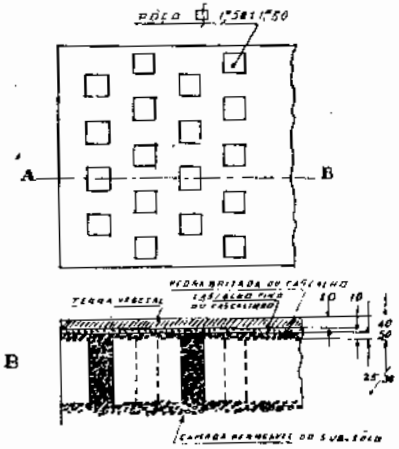

CORTE A-B

PROCESSO C

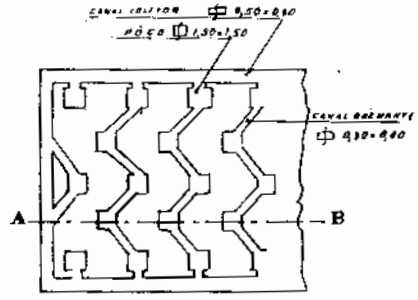

CORTE A-B

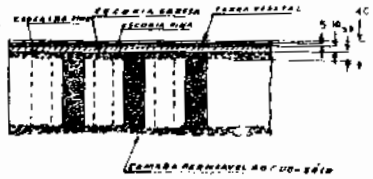

Rocco de Vieira
2º Sgt. Desenhista

AO BRASIL