



PROJETO DE PISCINA

ESCALA 1:400

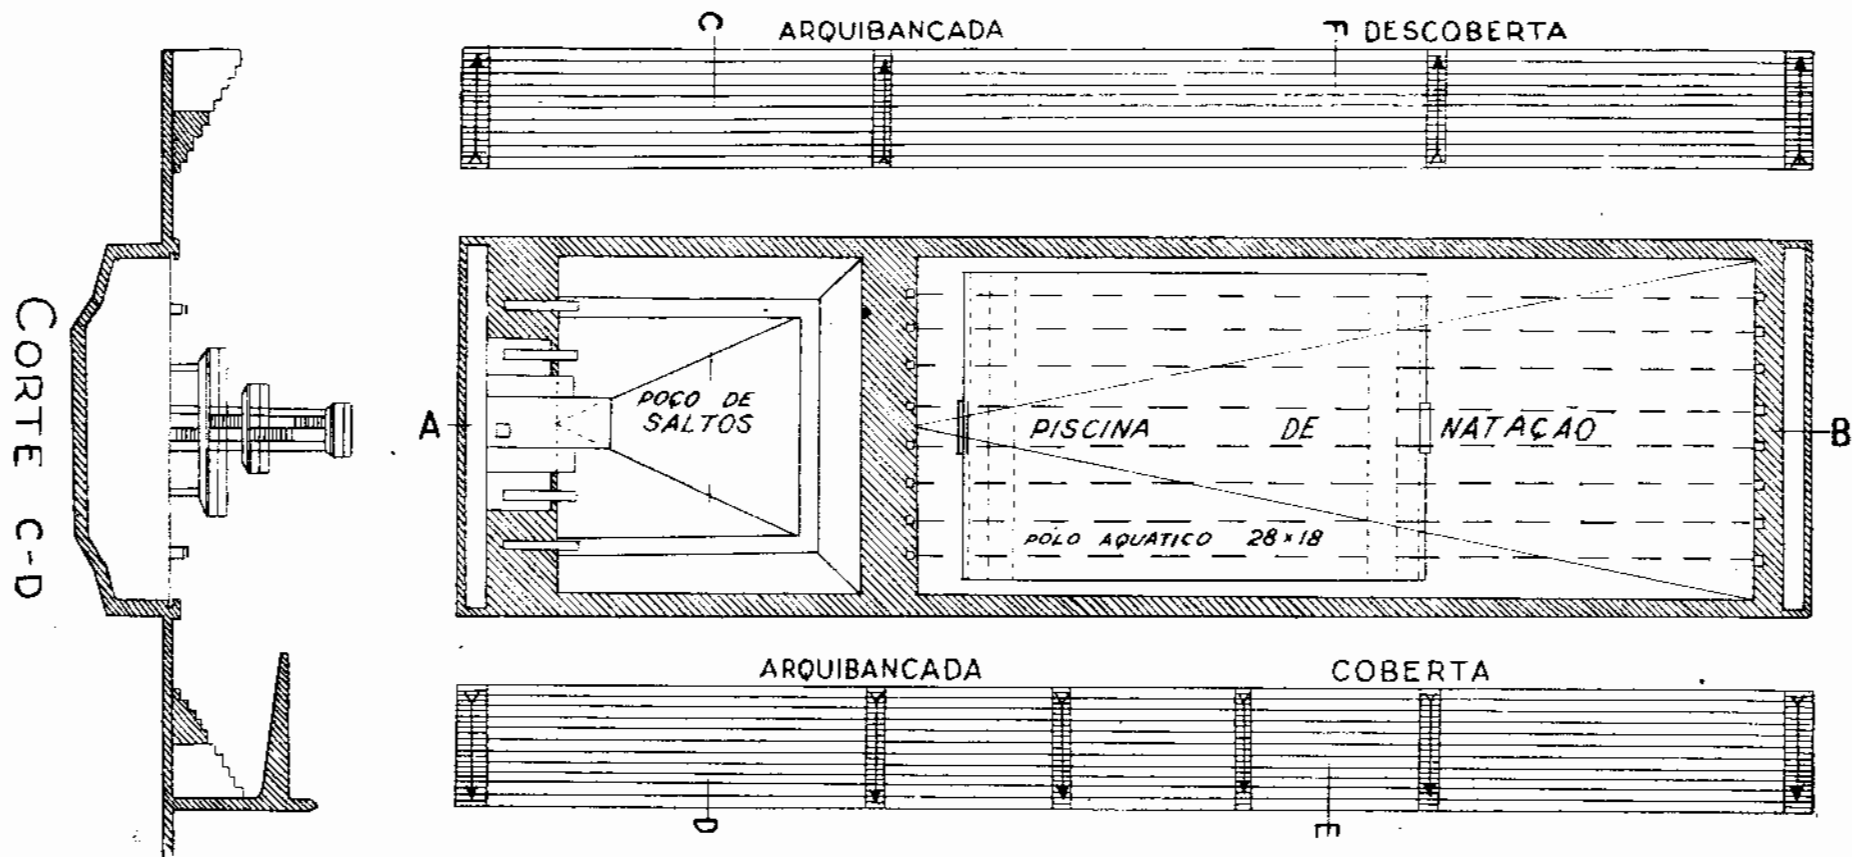

ESCOADOURO
QUEBRA-ONDA

 