


DEEM ESTÁDIOS

Tôrre de Escalada

DETALHE DE PLACAS

PLACA



△

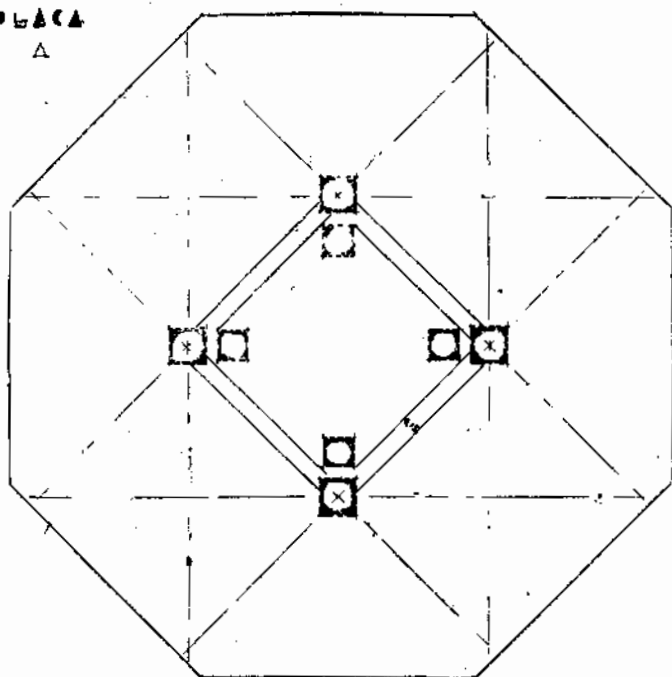

PLACA

XX

FUNDAÇÃO

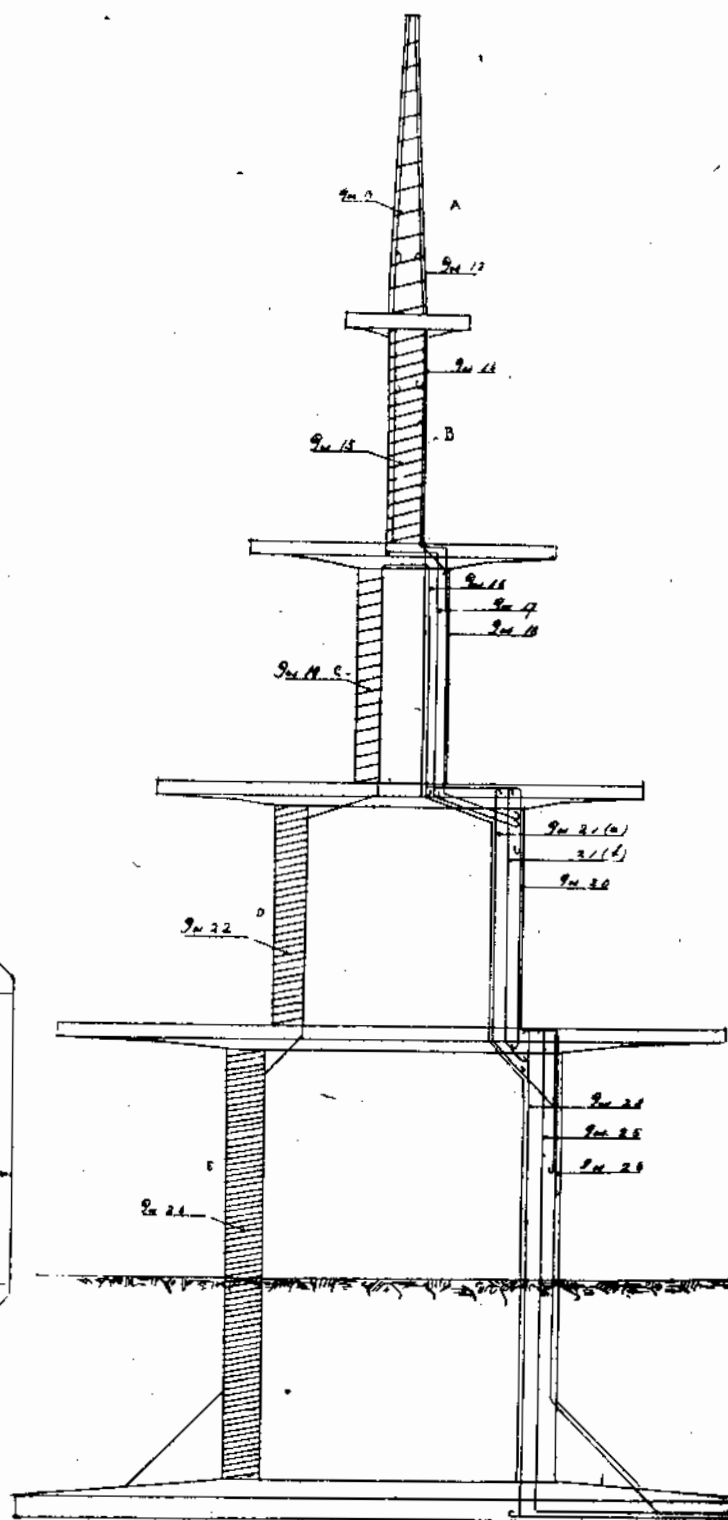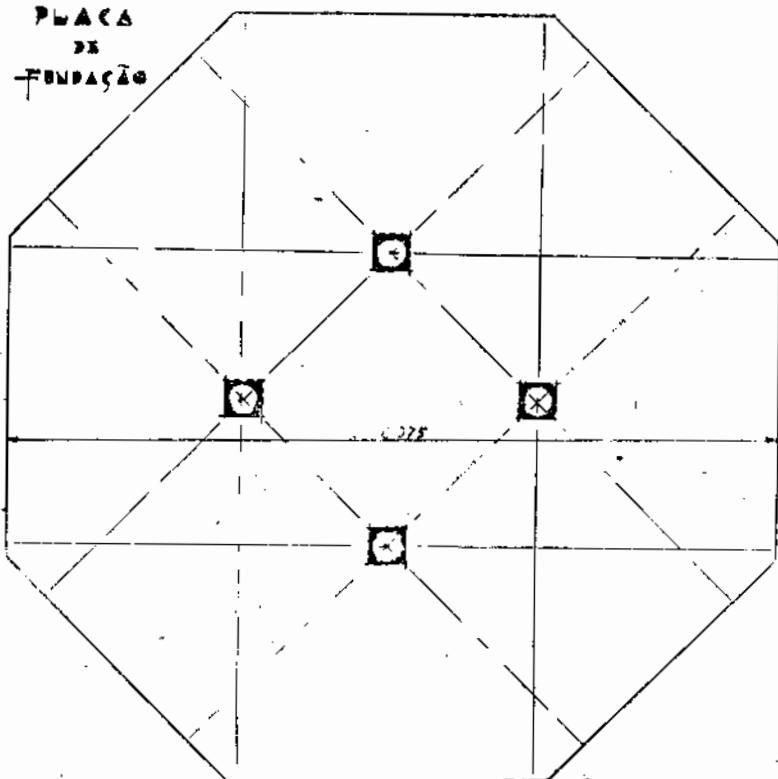


A O B R A S I L

Os detalhes das ferragens serão publicados no próximo número

Esc. 1:25


PLACA

B

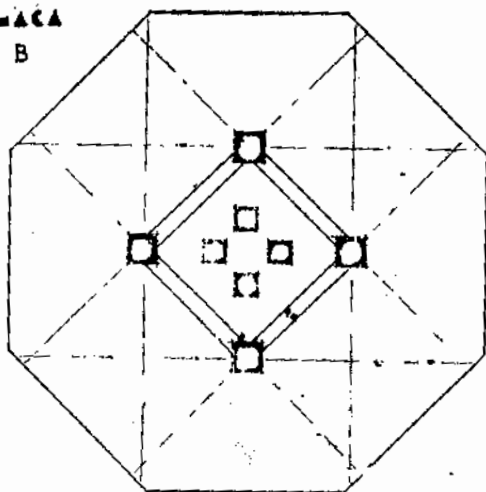

PLACA

C

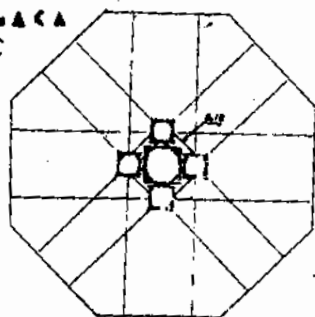

PLACA

D

